



LÉGENDE

Affectations

- A Agricole
- AERO Aéroportuaire
- CONS Conservation
- C Commerciale
- I Industrielle
- M Multifonctionnelle
- REC Récréation
- R Résidentielle
- IDC Îlot déstructuré commercial
- IDI Îlot déstructuré industriel
- IDR Îlot déstructuré résidentiel

Limites administratives

- Périmètre d'urbanisation
- Lot
- Limite de la zone agricole
- Limite municipale

Territoires d'intérêt

- Écosystème forestier exceptionnel (EFE)
- Corridor forestier d'intérêt régional
- Bois et corridor forestier d'intérêt métropolitain
- Aire de confinement du cerf de Virginie
- Ensemble rural
- Route panoramique régionale
- Point de rejet de la station d'épuration des eaux usées
- Terrain contaminé

Milieux humides et hydriques


- Milieu humide
- Cours d'eau
- Cours d'eau intermittent
- Étendue d'eau
- Zone de grand courant (0-20 ans)
- Zone de faible courant (20-100 ans)

Transports

- Route MTQ
- Corridor de transport métropolitain
- Corridor routier d'accès métropolitain
- Réseau de transport en commun métropolitain structurant

Infrastructures énergétiques

- Gazoduc/oléoduc
 - ultramar
 - esso
 - Énergir
- Électricité
 - Ligne de transport d'électricité

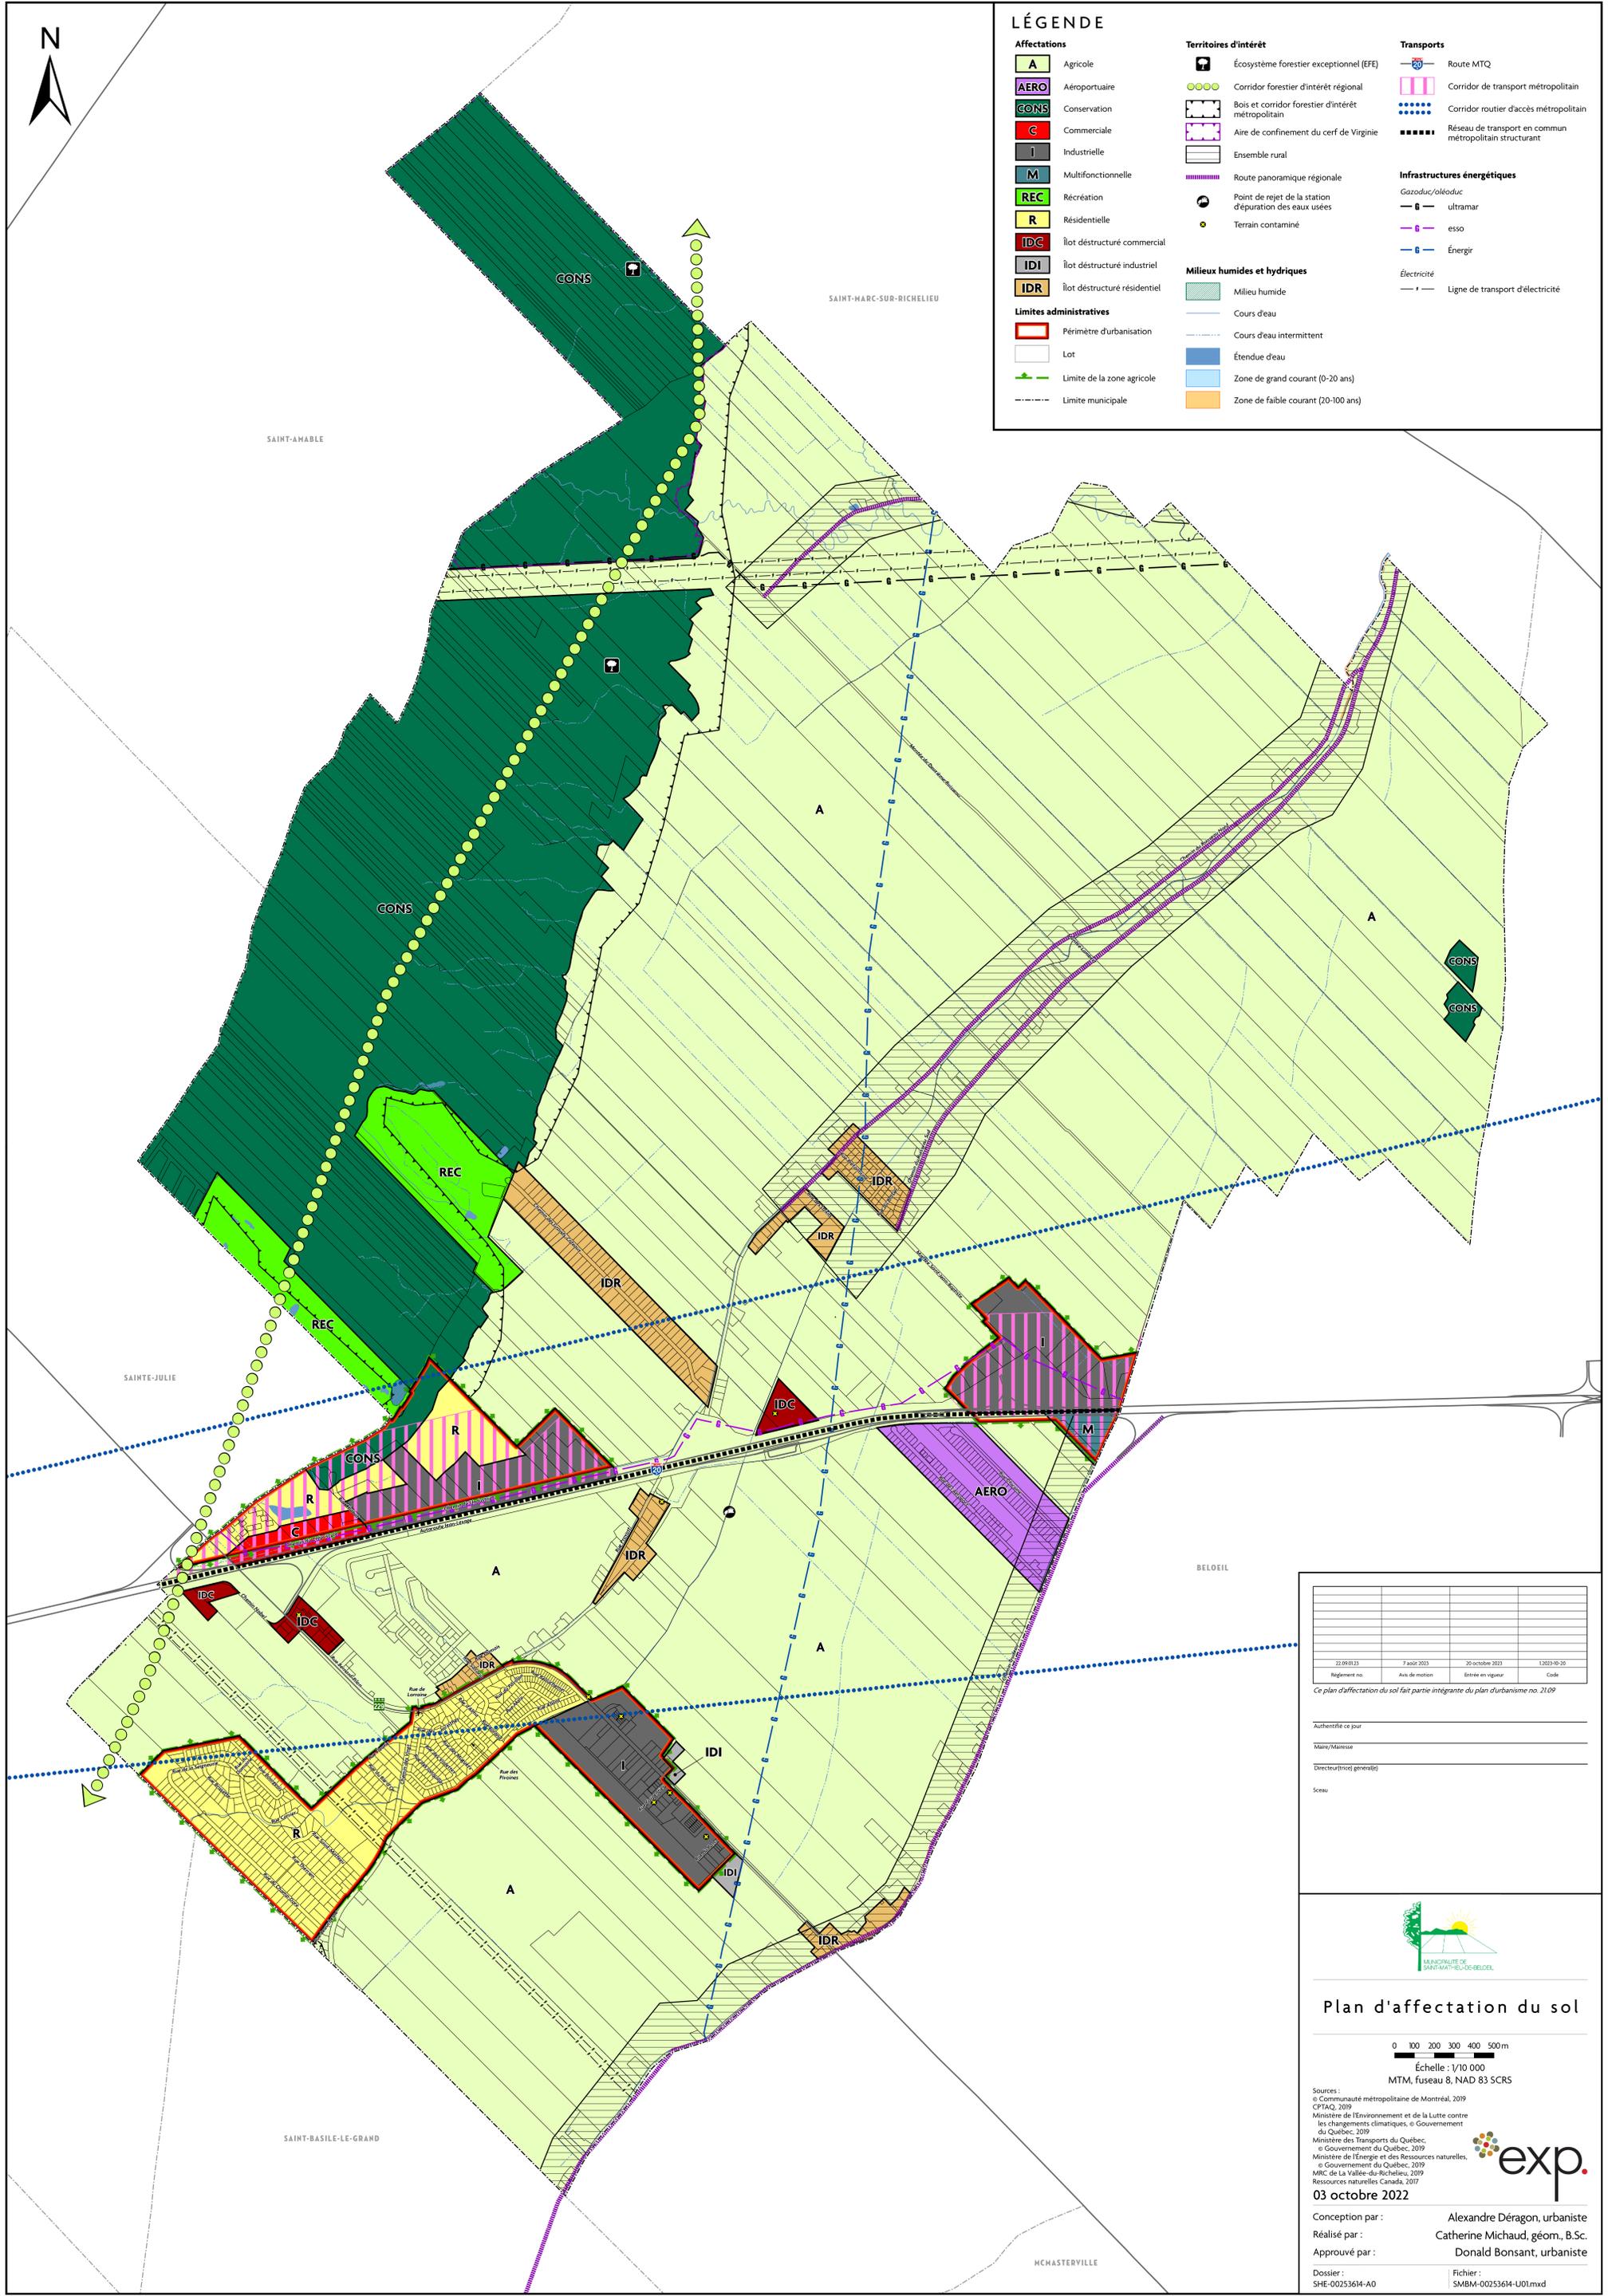

Règlement no.	Avis de motion	Entrée en vigueur	Code
22.09.01.33	7 août 2023	20 octobre 2023	1.2023-09-20

Ce plan d'affectation du sol fait partie intégrante du plan d'urbanisme no. 21.09

Authentifié ce jour _____

Maire/Mairesse _____

Directeur(trice) général(e) _____

Scellé _____



Plan d'affectation du sol

0 100 200 300 400 500 m
Échelle : 1/10 000
MTM, fuseau 8, NAD 83 SCRS

Sources :
 © Communauté métropolitaine de Montréal, 2019
 CPTAQ, 2019
 Ministère de l'Environnement et de la Lutte contre les changements climatiques, © Gouvernement du Québec, 2019
 Ministère des Transports du Québec, © Gouvernement du Québec, 2019
 Ministère de l'Énergie et des Ressources naturelles, © Gouvernement du Québec, 2019
 MRC de La Vallée-du-Richelieu, 2019
 Ressources naturelles Canada, 2017



03 octobre 2022

Conception par : Alexandre Déragon, urbaniste
 Réalisée par : Catherine Michaud, géom., B.Sc.
 Approuvé par : Donald Bonsant, urbaniste

Dossier : SHE-00253614-A0
 Fichier : SMBM-00253614-U01.mxd